




Parter

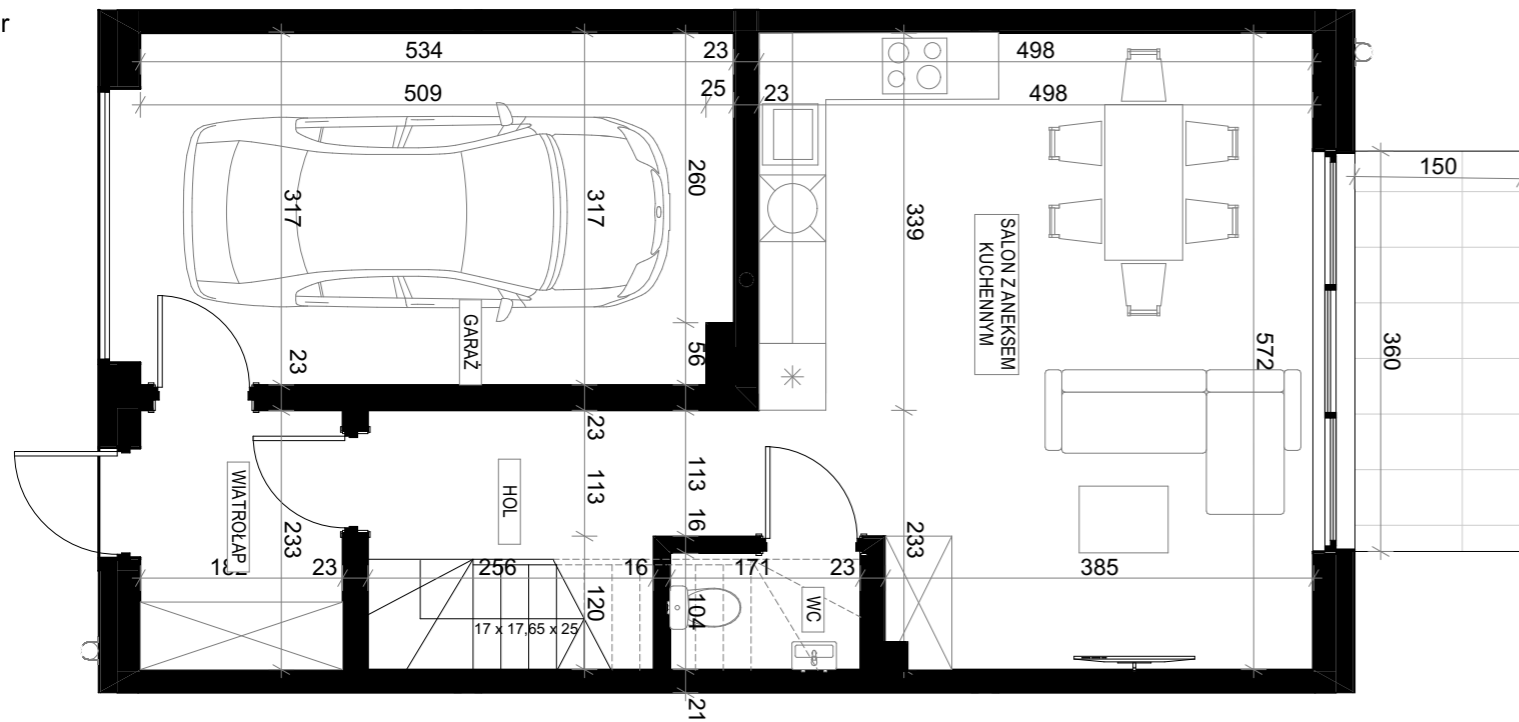


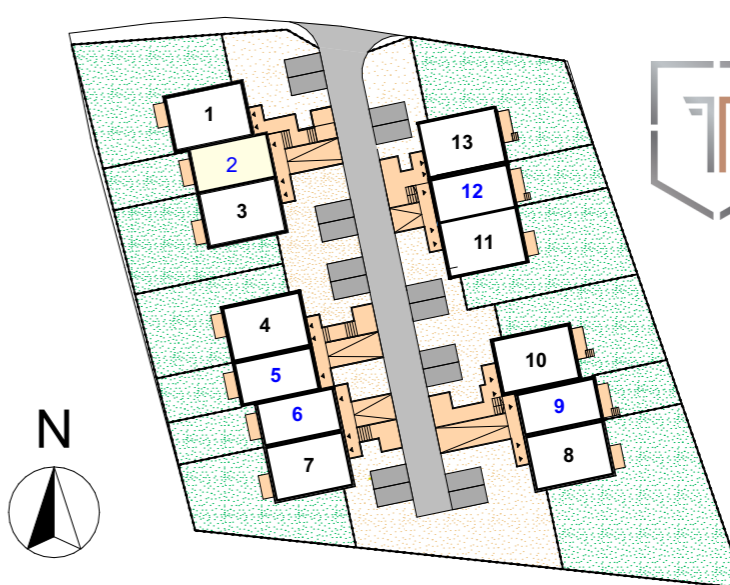
Piętro I

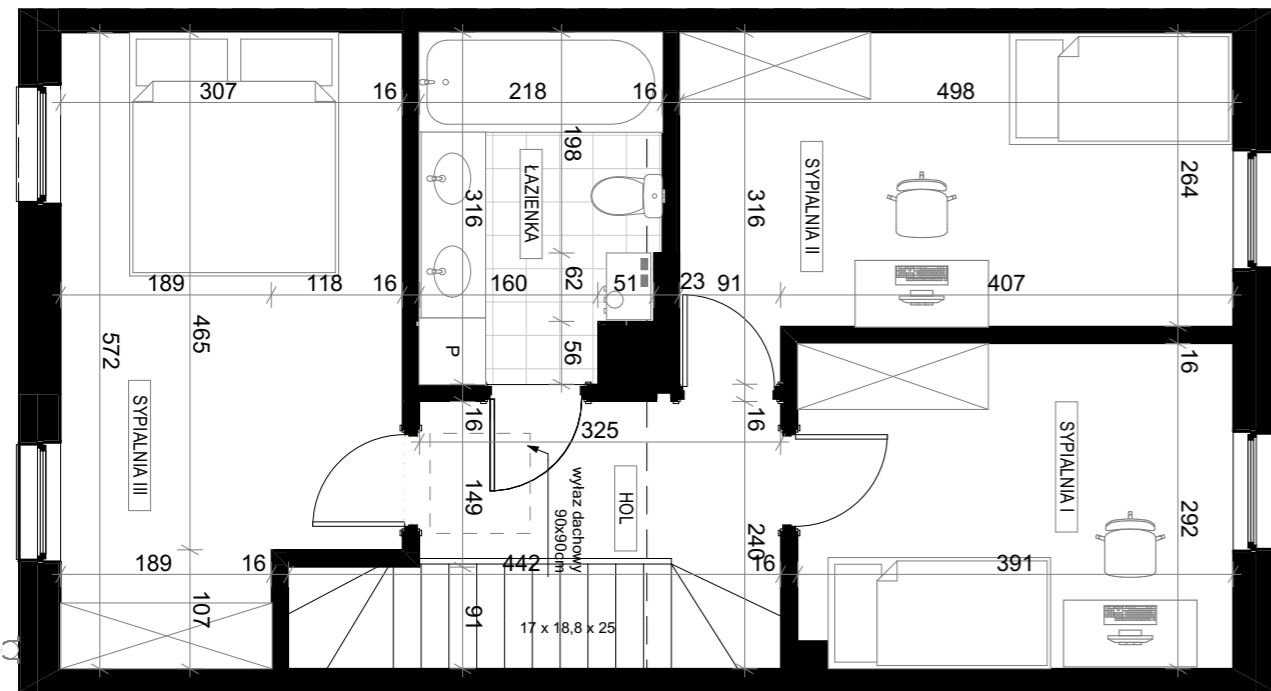


Poddasze

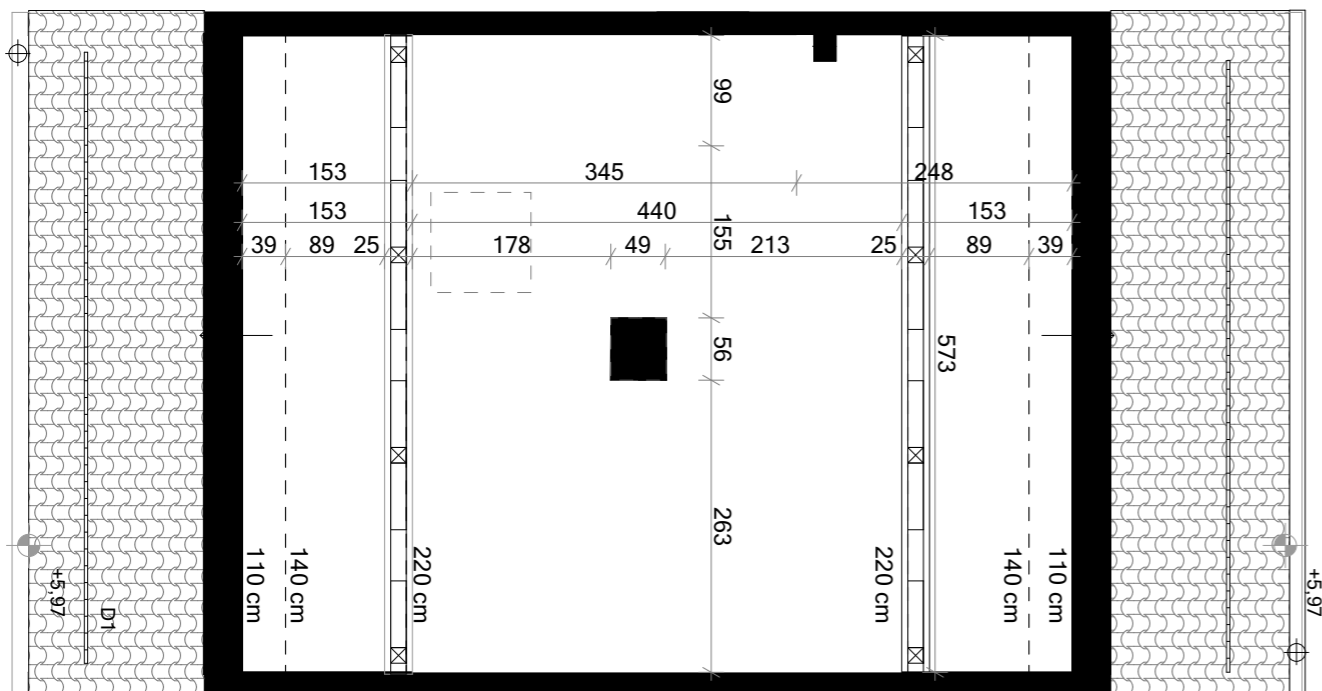






Parter

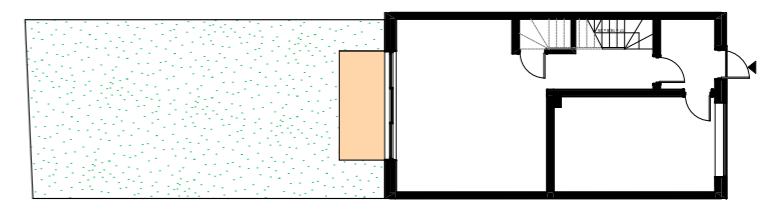


Piętro I

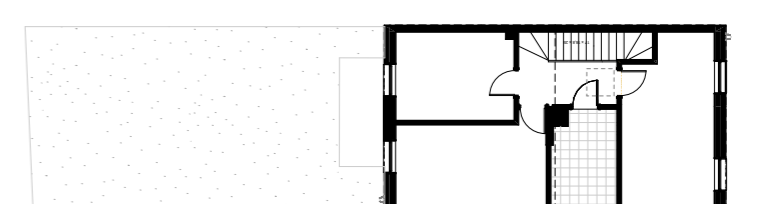

Karta mieszkania nr projektowy	2	Karta mieszkania nr projektowy	2
Budynek	2	Budynek	2
Piętro	parter	Piętro	piętro I
Liczba pokoi	1	Liczba pokoi	3
Zestawienie pomieszczeń:		Zestawienie pomieszczeń:	
GARAŻ	17,4 m ²	HOL	8,9 m ²
WIATROŁĄP	4,2 m ²	ŁAZIENKA	6,6 m ²
HOL	5,8 m ²	SYPIALNIA I	11,4 m ²
WC	1,3 m ²	SYPIALNIA II	13,6 m ²
SALON Z ANEKSEM KUCHENNYM	25,8 m ²	SYPIALNIA III	16,3 m ²
Pow. mieszkania na parterze	54,5 m ²	Pow. mieszkania na piętrze	56,8 m ²
		Pow. całego mieszkania	111,3 m ²
		Pow. tarasu	5,4 m ²
		Pow. ogródka	64,1 m ²
		Pow. poddasza	24,9 m ²

Uwaga:
powykonawcze pomiary i powierzchnie użytkowe lokalu wg rzeczywistego pomiaru zgodnie z normą PN-70/B-02365

projektant:



EMA STUDIO SP. Z O.O.
UL. Inżynierska 11/12
03-410 Warszawa