



Parter

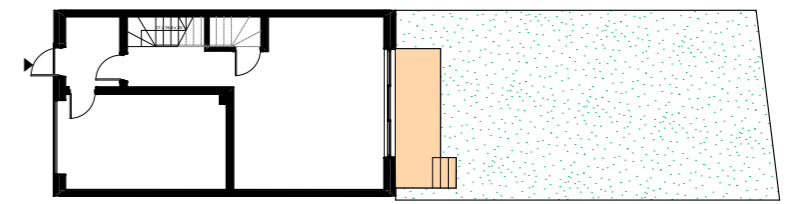

Piętro I

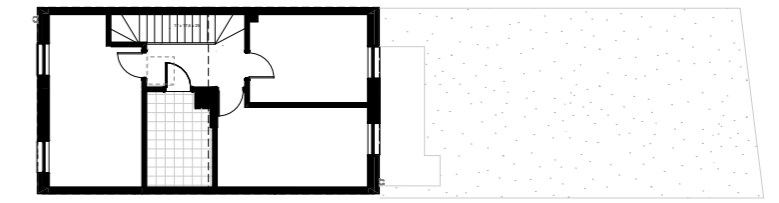


Karta mieszkania nr projektowy	12	Karta mieszkania nr projektowy	12
Budynek	12	Budynek	12
Piętro	parter	Piętro	piętro I
Liczba pokoi	1	Liczba pokoi	3
Zestawienie pomieszczeń:		Zestawienie pomieszczeń:	
GARAŻ	17,4 m <sup>2</sup>	HOL	8,9 m <sup>2</sup>
WIATROŁAP	4,2 m <sup>2</sup>	ŁAZIENKA	6,6 m <sup>2</sup>
HOL	5,8 m <sup>2</sup>	SYPIALNIA I	11,4 m <sup>2</sup>
WC	1,3 m <sup>2</sup>	SYPIALNIA II	13,6 m <sup>2</sup>
SALON Z ANEKSEM KUCHENNYM	25,8 m <sup>2</sup>	SYPIALNIA III	16,3 m <sup>2</sup>
Pow. mieszkania na parterze	54,5 m <sup>2</sup>	Pow. mieszkania na piętrze	56,8 m <sup>2</sup>
		Pow. całego mieszkania	111,3 m <sup>2</sup>
		Pow. tarasu	5,4 m <sup>2</sup>
		Pow. ogródka	69,9 m <sup>2</sup>
		Pow. poddasza	24,9 m <sup>2</sup>


projektant:  

 EMA STUDIO SP. Z O.O.  
 UL. Inżynierska 11/12  
 03-410 Warszawa


Parter

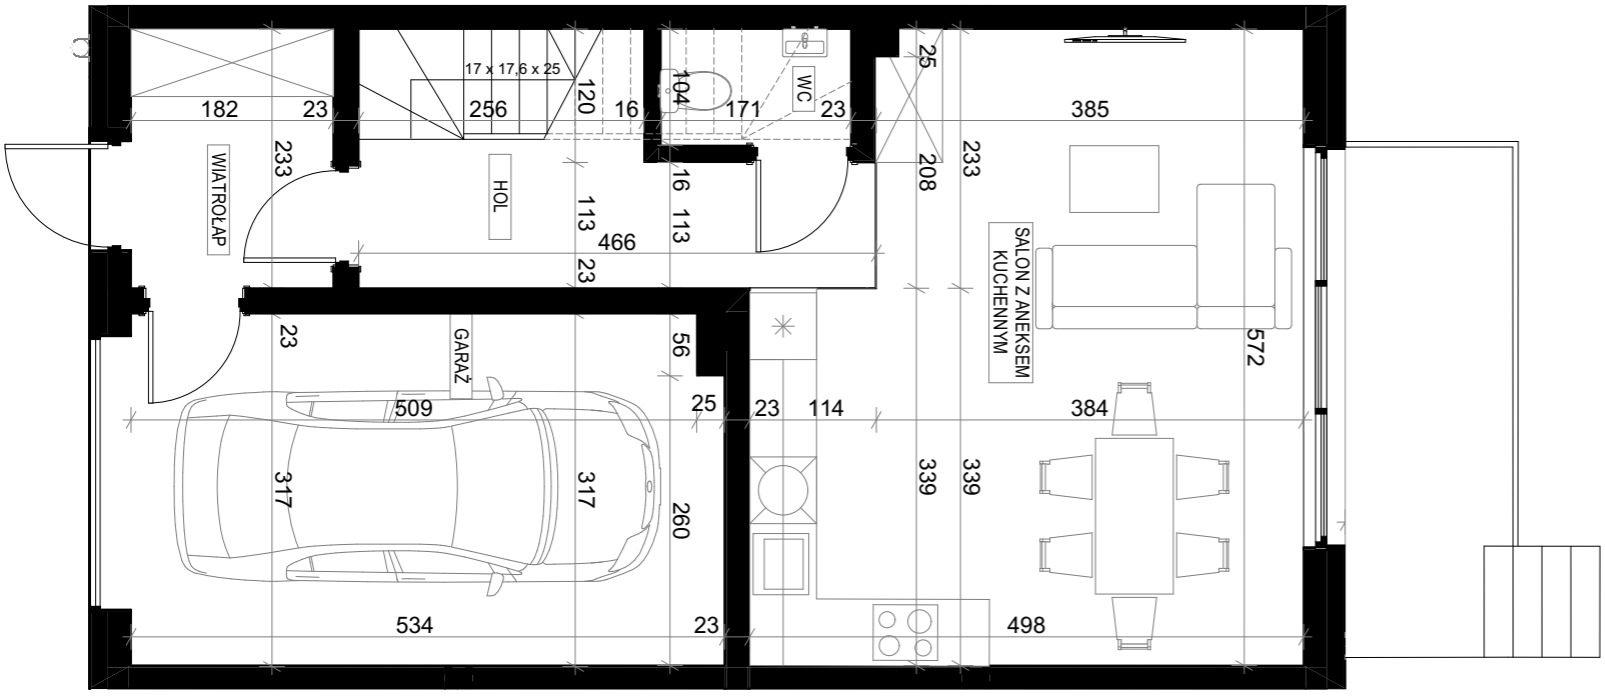

Piętro I

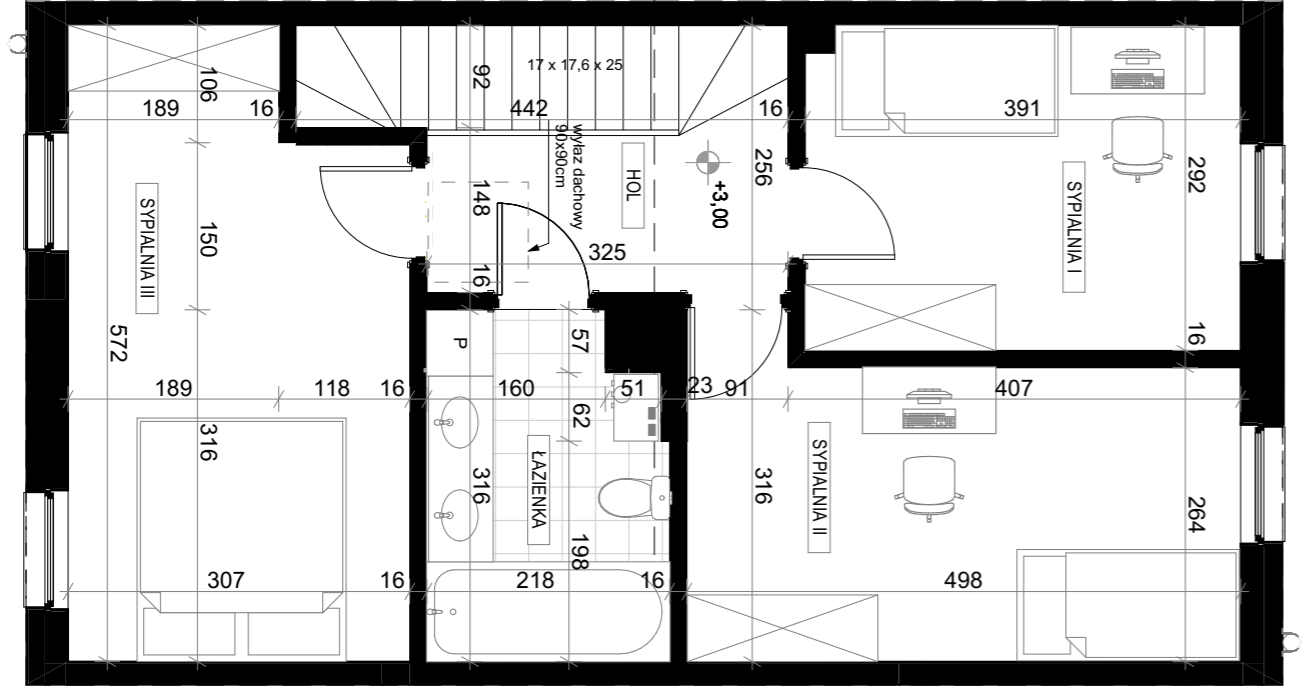

Poddasze

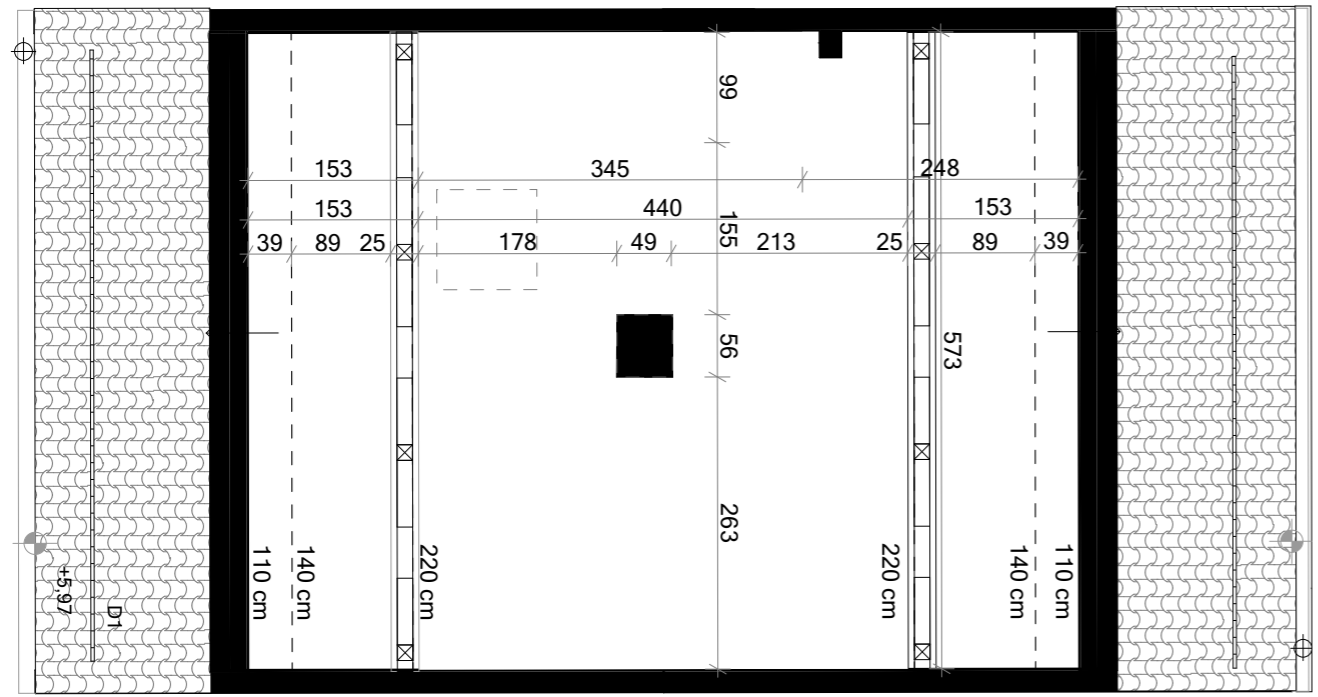

**Uwaga:**  
 powyższe pomiary i powierzchnie użytkowe lokalu  
 wg rzeczywistego pomiaru zgodnie z normą PN-70/B-02365