



Piętro I

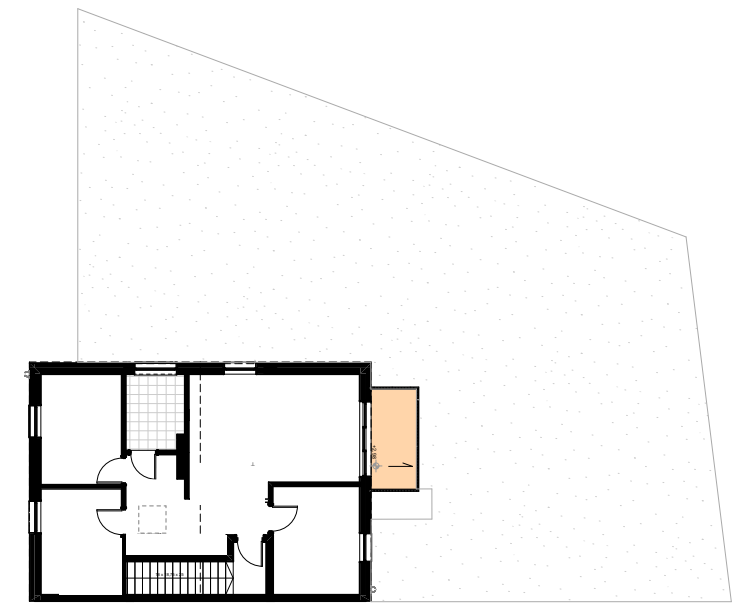


Karta mieszkania nr projektowy	13B
Budynek	13
Piętro	piętro I
Liczba pokoi	4
Zestawienie pomieszczeń:	
KLATKA SCHODOWA	9,8 m ²
HOL	10,3 m ²
ŁAZIENKA	4,7 m ²
SALON Z ANEKSEM KUCHENNYM	21,6 m ²
SYPIALNIA I	10,3 m ²
SYPIALNIA II	9,3 m ²
SYPIALNIA III	9,7 m ²

Pow. mieszkania	75,7 m ²
Pow. balkonu	5,0 m ²
Pow. poddasza	31,8 m ²


Parter

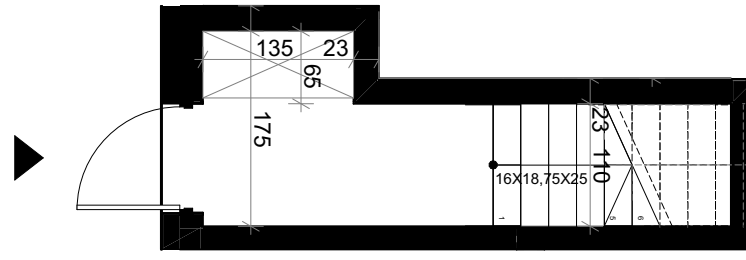

Piętro I

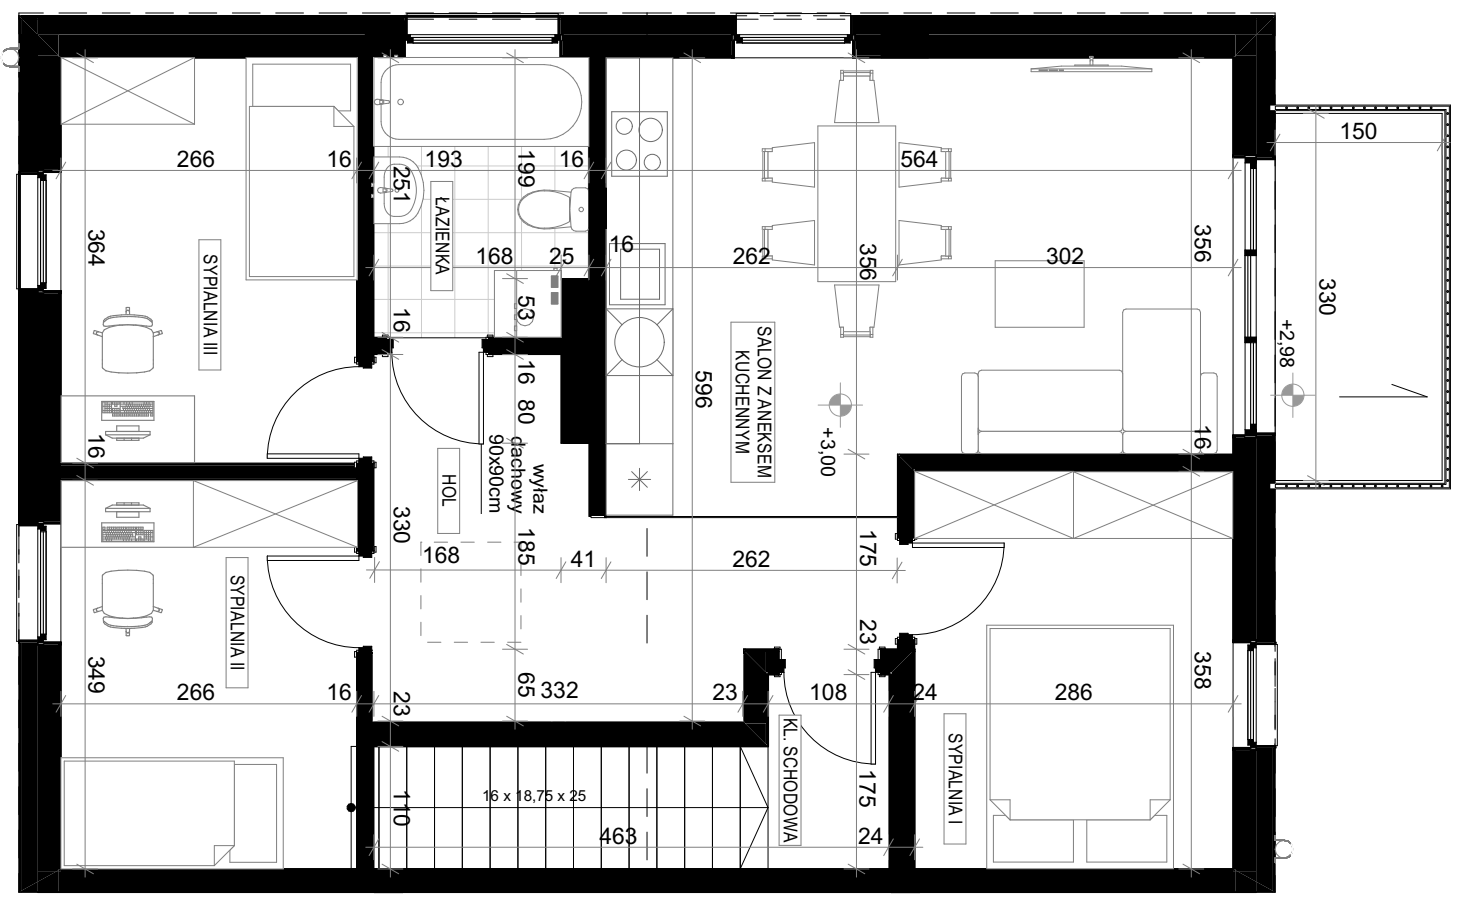

Poddasze

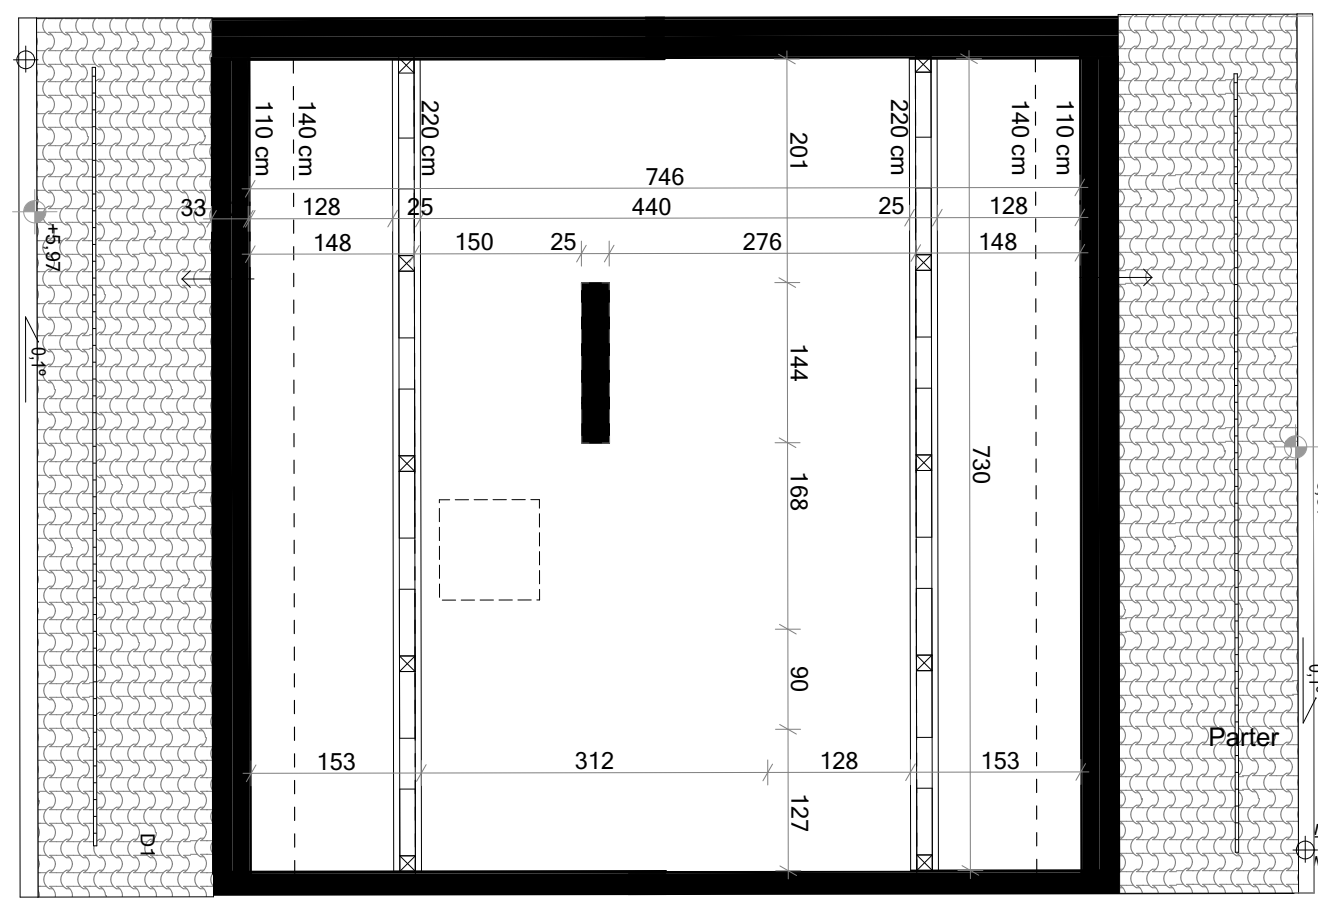

Waga:
 Wykonawcze pomiary i powierzchnie użytkowe lokalu
 rzeczywistego pomiaru zgodnie z normą PN-70/B-02365